


### Однолінійна схема

Примітка.

На однолінійній схемі потрібно зазначити: тип та номінал силового трансформатора, довжину, переріз та марку лінії, тип та номінал трансформаторів струму та напруги, величину дозволеної до використання потужності.

1. точка продажу електроенергії;
2. точка захисту від перевантаження;
3. точка встановлення комерційних засобів обліку;
4. точка забезпечення узгодженого рівня надійності електропостачання;
5. межа балансової належності та експлуатаційної відповідальності сторін;
6. точка контролю параметрів якості електричної енергії.

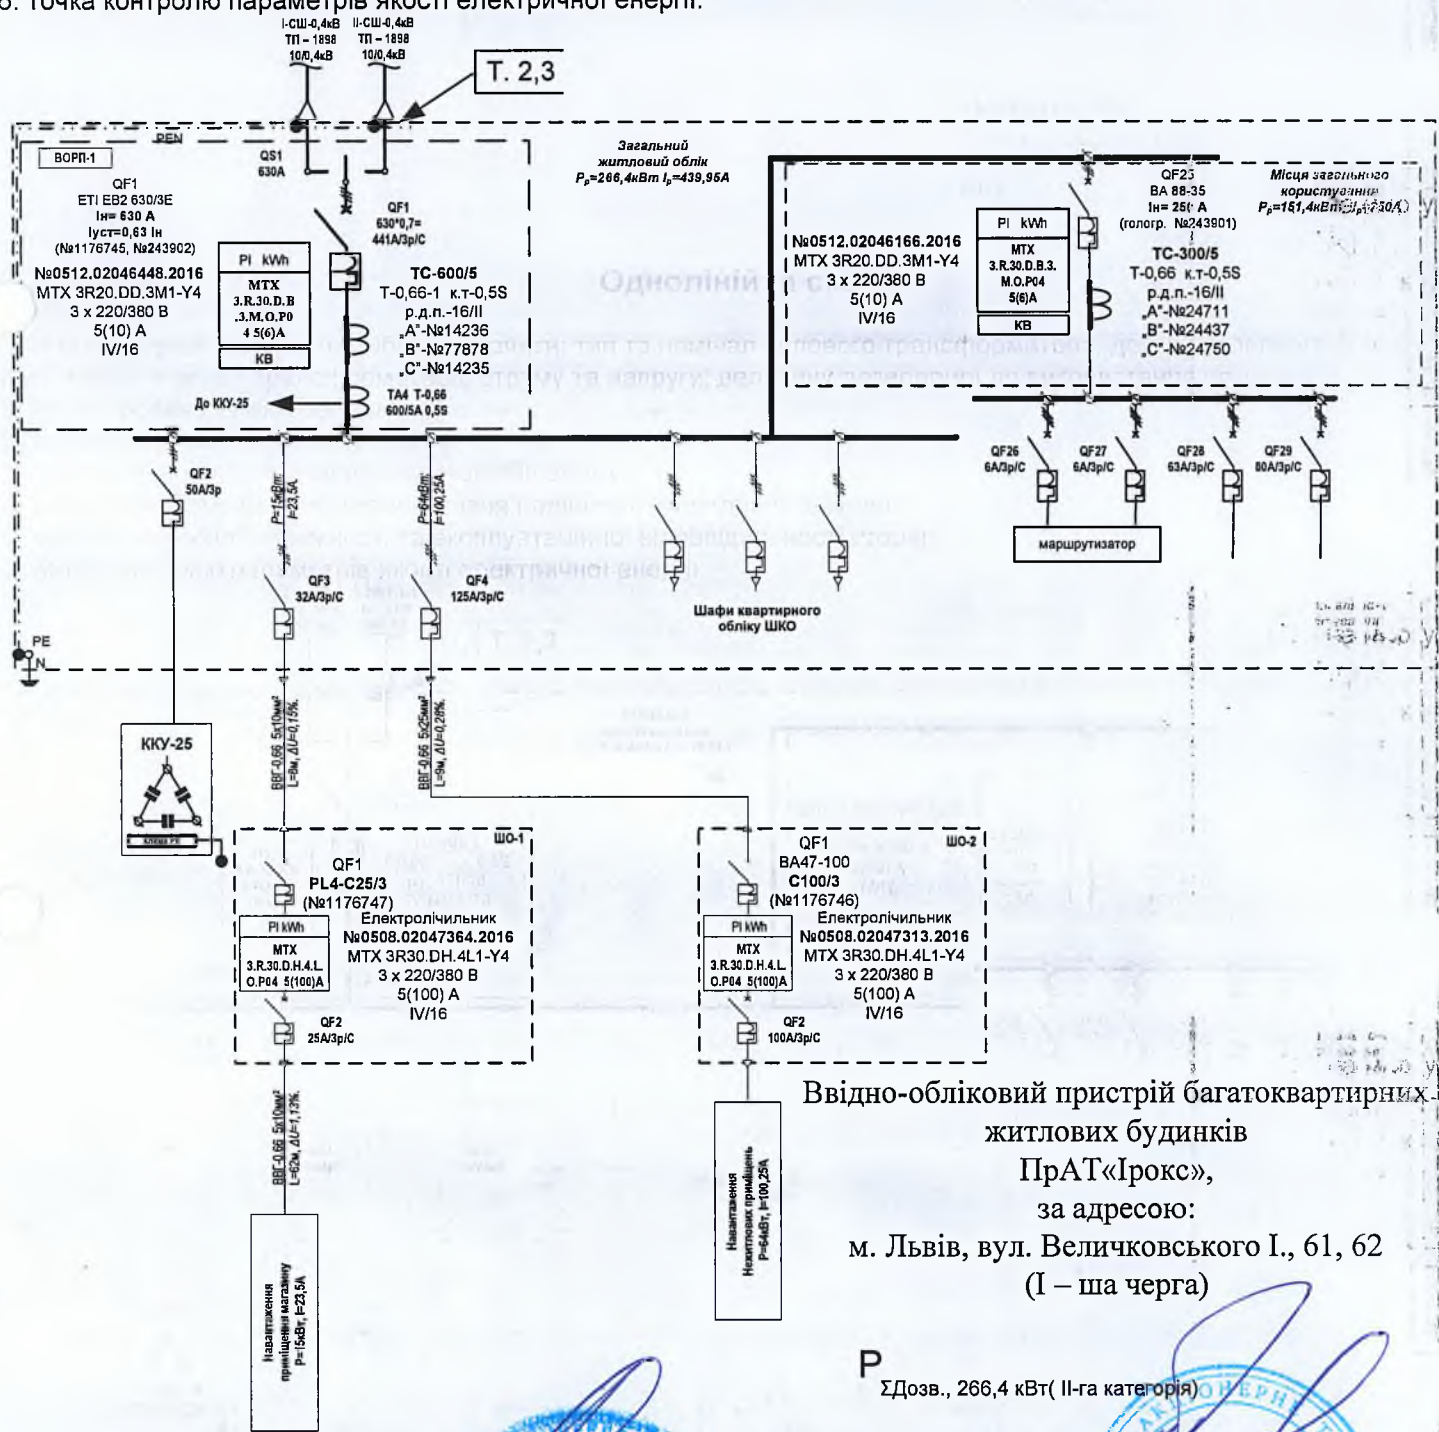

Відно-обліковий пристрій багатоквартирних житлових будинків  
ПрАТ«Ірокс»,  
за адресою:  
м. Львів, вул. Величковського І., 61, 62  
(І – ша черга)

Р  
ΣДозв., 266,4 кВт (II-га категорія)

Вихідні дані перевірив інженер: Білоус В.О.  
П.І.Б. (Підпис)

Заст. нач. ЛМЕМ з маркетингу Босий А.П.  
П.І.Б. (Підпис)

Постачальник електричної енергії

Споживач:

Делько д.В.  
П.І.Б. (Підпис) М.П.

Михайко І.П.  
П.І.Б. (Підпис) М.П.