Додаток №6 від 18.04.2017р
до Договору № 62000
від „27" 04 2017 р.

Однолінійна схема

Примітка.

На однолінійній схемі потрібно зазначити: тип та номінал силового трансформатора, довжину, переріз та марку лінії, тип та номінал трансформаторів струму та напруги, величину дозволеної до використання потужності.

1. точка продажу електроенергії;
2. точка захисту від перевантаження;
3. точка встановлення комерційних засобів обліку;
4. точка забезпечення узгодженого рівня надійності електропостачання;
5. межа балансової належності та експлуатаційної відповідальності сторін;
6. точка контролю параметрів якості електричної енергії.

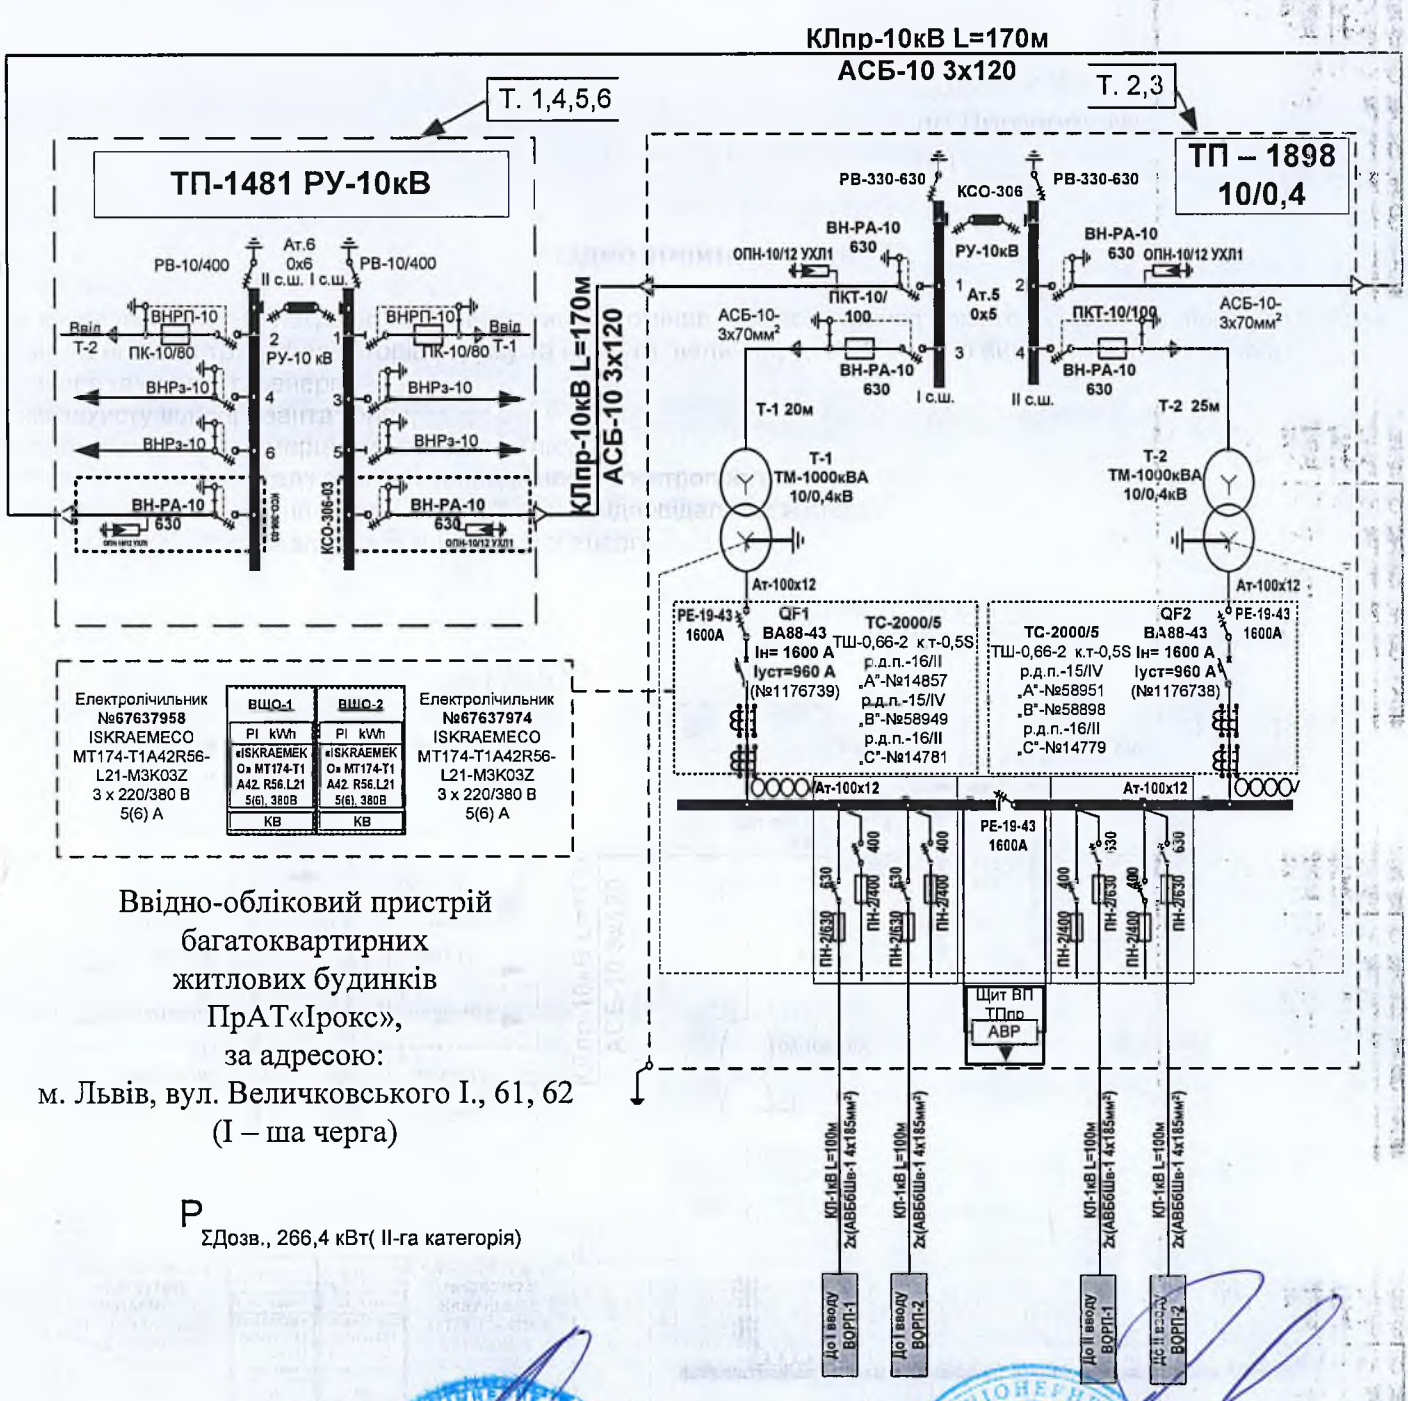

Ввідно-обліковий пристрій
багатоквартирних
житлових будинків
ПрАТ«Ірокс»,
за адресою:
м. Львів, вул. Величковського І., 61, 62
(І – ша черга)

$P_{\Sigma Дозв.}$, 266,4 кВт(ІІ-га категорія)

Вихідні дані перевірив інженер: Білоус В.О. Заст. нач. ЛМЕМ з маркетингу Босий А.П.
П.І.Б. (Підпис) П.І.Б. (Підпис)

Постачальник електричної енергії:
Денько М.В.
П.І.Б. (Підпис) М.П.

Споживач:
Микитюк Т.І.
П.І.Б. (Підпис) М.П.